


Rzut fundamentu

skala 1:20

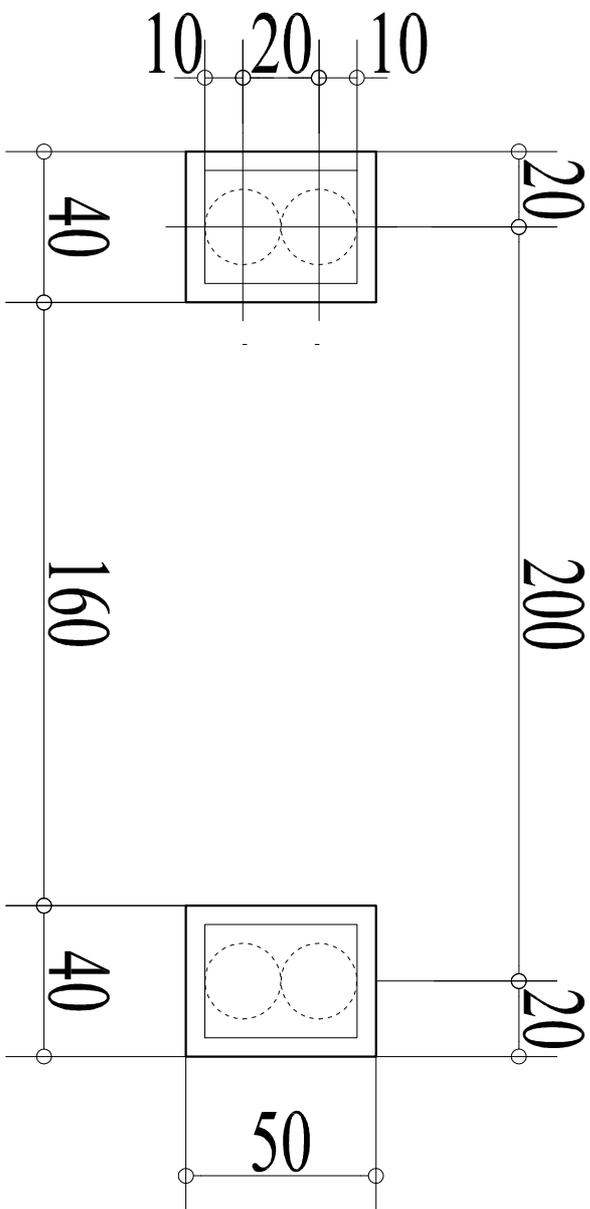

Beton C16/20
Stal B500SP

Projekt		Projekt tablicy informacyjno-edukacyjnej dla zadania inwestycyjnego "Czynna ochrona węża Eskulapa w Bieszczadach Zachodnich"	
Nazwa rysunku Rzut fundamentu		Inwestor Instytut Ochrony Przyrody PAN w Krakowie al. Mickiewicza 33 31-120 Kraków	
Skala 1:20		Data Sierpień 2013	
Autor projektu mgr inż Łukasz Hawrylik PDK/0173/PWOK/07		Branża KONSTRUKCYJNA	
Rys.n.r. 1		Rys.n.r. 1	