


Rzut fundamentu

skala 1:20

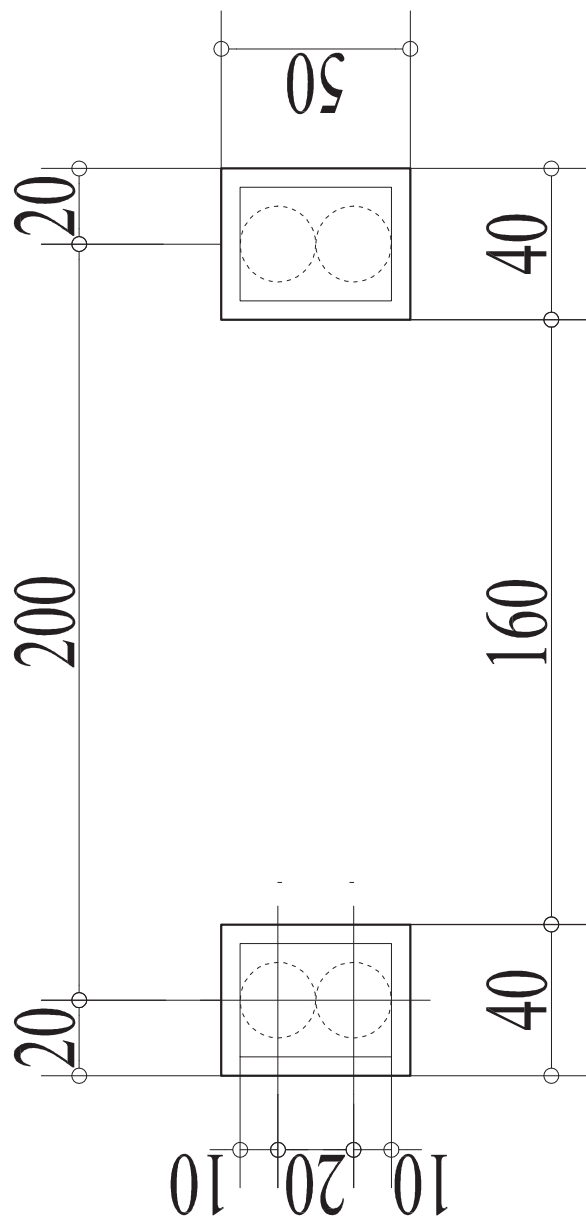

Beton C16/20
Stal B500SP

Projekt		Projekt tablicy informacyjno-edukacyjnej dla zadania inwestycyjnego "Czynna ochrona węża Eskulapa w Bieszczadach Zachodnich"	
Investor	Instytut Ochrony Przyrody PAN w Krakowie al. Mickiewicza 33 31-120 Kraków	Branża	KONSTRUKCYJNA
Nazwa rysunku		Rzut fundamentu	
Skala	1:20	Autor projektu	
Data	Sierpień 2013	mgr inż Łukasz Hawrylik PDK/0173/PWOK/07	
		Rys.nr.	1